



# Construction d'une salle multi-activités

*La création en 2010 d'une salle multi-activités (salle de fêtes, de gymnastique, de danse...) permet d'organiser tout type d'évènement dans de bonnes conditions logistiques et de confort. Cela facilite également les actions collectives (compétitions sportives, Téléthon, conférences, manifestations culturelles...)*

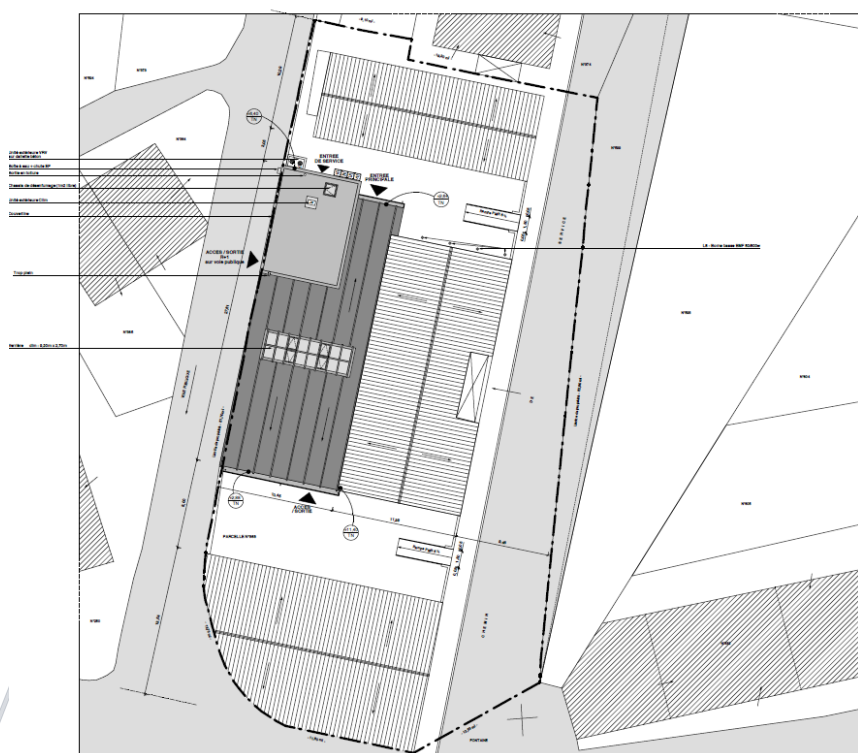


**PLAN MASSE**  
Feuille A  
Parcelle 303  
Superficie 1735,50 m<sup>2</sup>

**LEGENDE**  
 (C) Côte d'altitude  
 (S) Terrain naturel  
 Raccordements avertis :  
 - Electricité EDF  
 - Téléphone FT/Sibcom  
 - Eau potable - Niveau public d'adduction d'eau potable  
 - Assainissement - Raccordement au réseau public d'assainissement

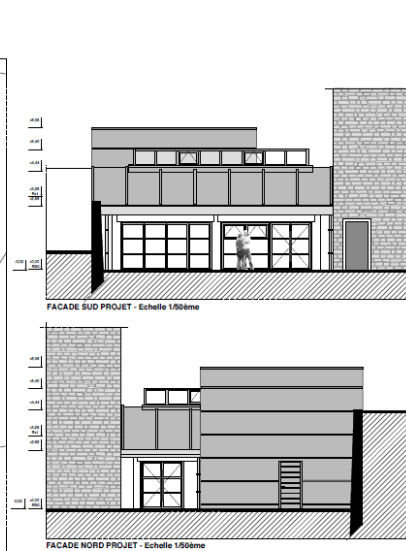


NOTA: Le CDD de Mairie Commune de Cozzano a été signé le 02/09/2010

Mairie Commune de COZZANO													
<b>CONSTRUCTION D'UNE SALLE COMMUNALE "MULTI-ACTIVITES" 20148 COZZANO (Corse du Sud)</b>													
<table border="1"> <tr> <td colspan="2" style="text-align: center;"><b>PLAN MASSE</b></td> </tr> <tr> <td colspan="2" style="text-align: center;"><b>FACADES NORD &amp; SUD</b></td> </tr> <tr> <td colspan="2" style="text-align: center;"><b>PROJET</b></td> </tr> <tr> <td>Etat: 10/10/2010</td> <td>Etat: 10/10/2010</td> </tr> <tr> <td>Scale: 1:500</td> <td>Scale: 1:500</td> </tr> <tr> <td colspan="2" style="text-align: right;"><b>1.4.11a</b></td> </tr> </table>		<b>PLAN MASSE</b>		<b>FACADES NORD &amp; SUD</b>		<b>PROJET</b>		Etat: 10/10/2010	Etat: 10/10/2010	Scale: 1:500	Scale: 1:500	<b>1.4.11a</b>	
<b>PLAN MASSE</b>													
<b>FACADES NORD &amp; SUD</b>													
<b>PROJET</b>													
Etat: 10/10/2010	Etat: 10/10/2010												
Scale: 1:500	Scale: 1:500												
<b>1.4.11a</b>													
IDENTIFICATION A. DÉLAISSEMENT ET ASSÉNIEMENTS DE LA DIMENSION 300x150 DES FONDATIONS COLLABORANTES SUR C.													

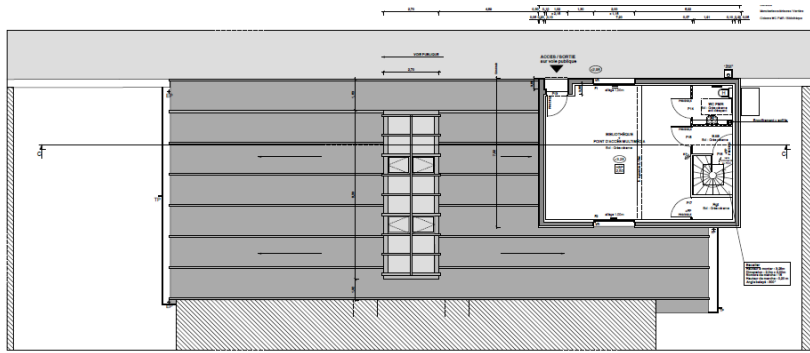

PLAN R+1 PROJET

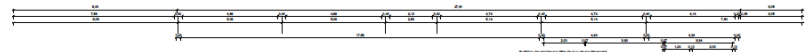

PLAN RDC PROJET

**LEGENDE**

	Structure en béton armé
	Brique de 50x10x10 cm
	Isolation en laine de verre 100 mm
	Plancher en béton 12 cm
	Structure de toiture en bois
	Couverture en tuiles
	Couverture en carrelage
	Enduit à la chaux


PROJ. 14010 - COMMUNE DE COZZANCO - CANTON DE COZZANCO

COMMUNE DE COZZANCO


**CONSTRUCTION D'UNE SALLE COMMUNALE "MULTI-ACTIVITES" 20148 COZZANCO (Corse du Sud)**

PLAN RDC & R+1 PROJET		PRO.
Échelle: 1/50	Date: 10/01/2014	
1.4.12a		


PROJETANT: BUREAU D'ARCHITECTURE ET D'INGENIERIE S.A.S. (S.A.S. B.A.I.)

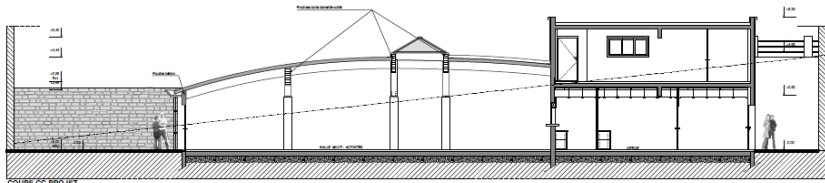


COUPE CC PROJET

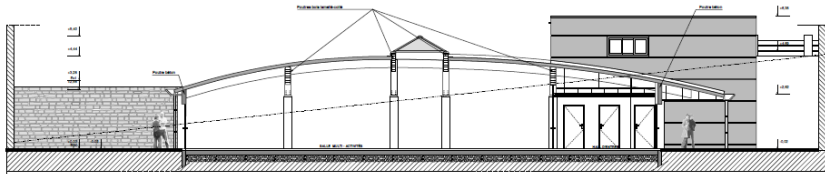

COUPE AA PROJET

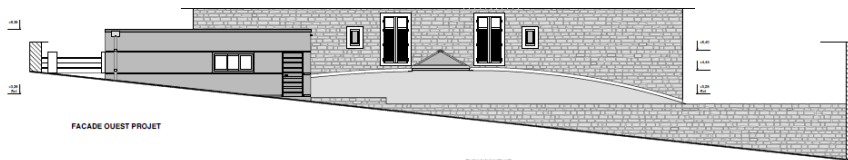

FACADE OUEST PROJET

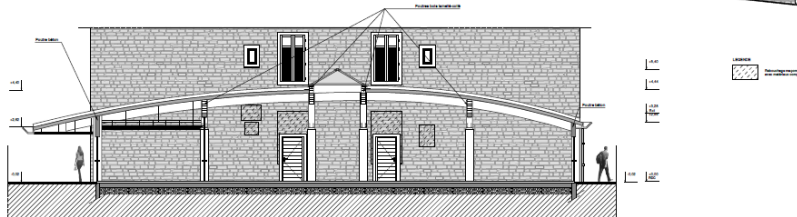

COUPE BB PROJET

PROJ. 14010 - COMMUNE DE COZZANCO - CANTON DE COZZANCO

COMMUNE DE COZZANCO

**CONSTRUCTION D'UNE SALLE COMMUNALE "MULTI-ACTIVITES" 20148 COZZANCO (Corse du Sud)**

COUPES AA, BB & CC FACADE OUEST PROJET		PRO.
Échelle: 1/50	Date: 10/01/2014	
1.4.13a		

PROJETANT: BUREAU D'ARCHITECTURE ET D'INGENIERIE S.A.S. (S.A.S. B.A.I.)